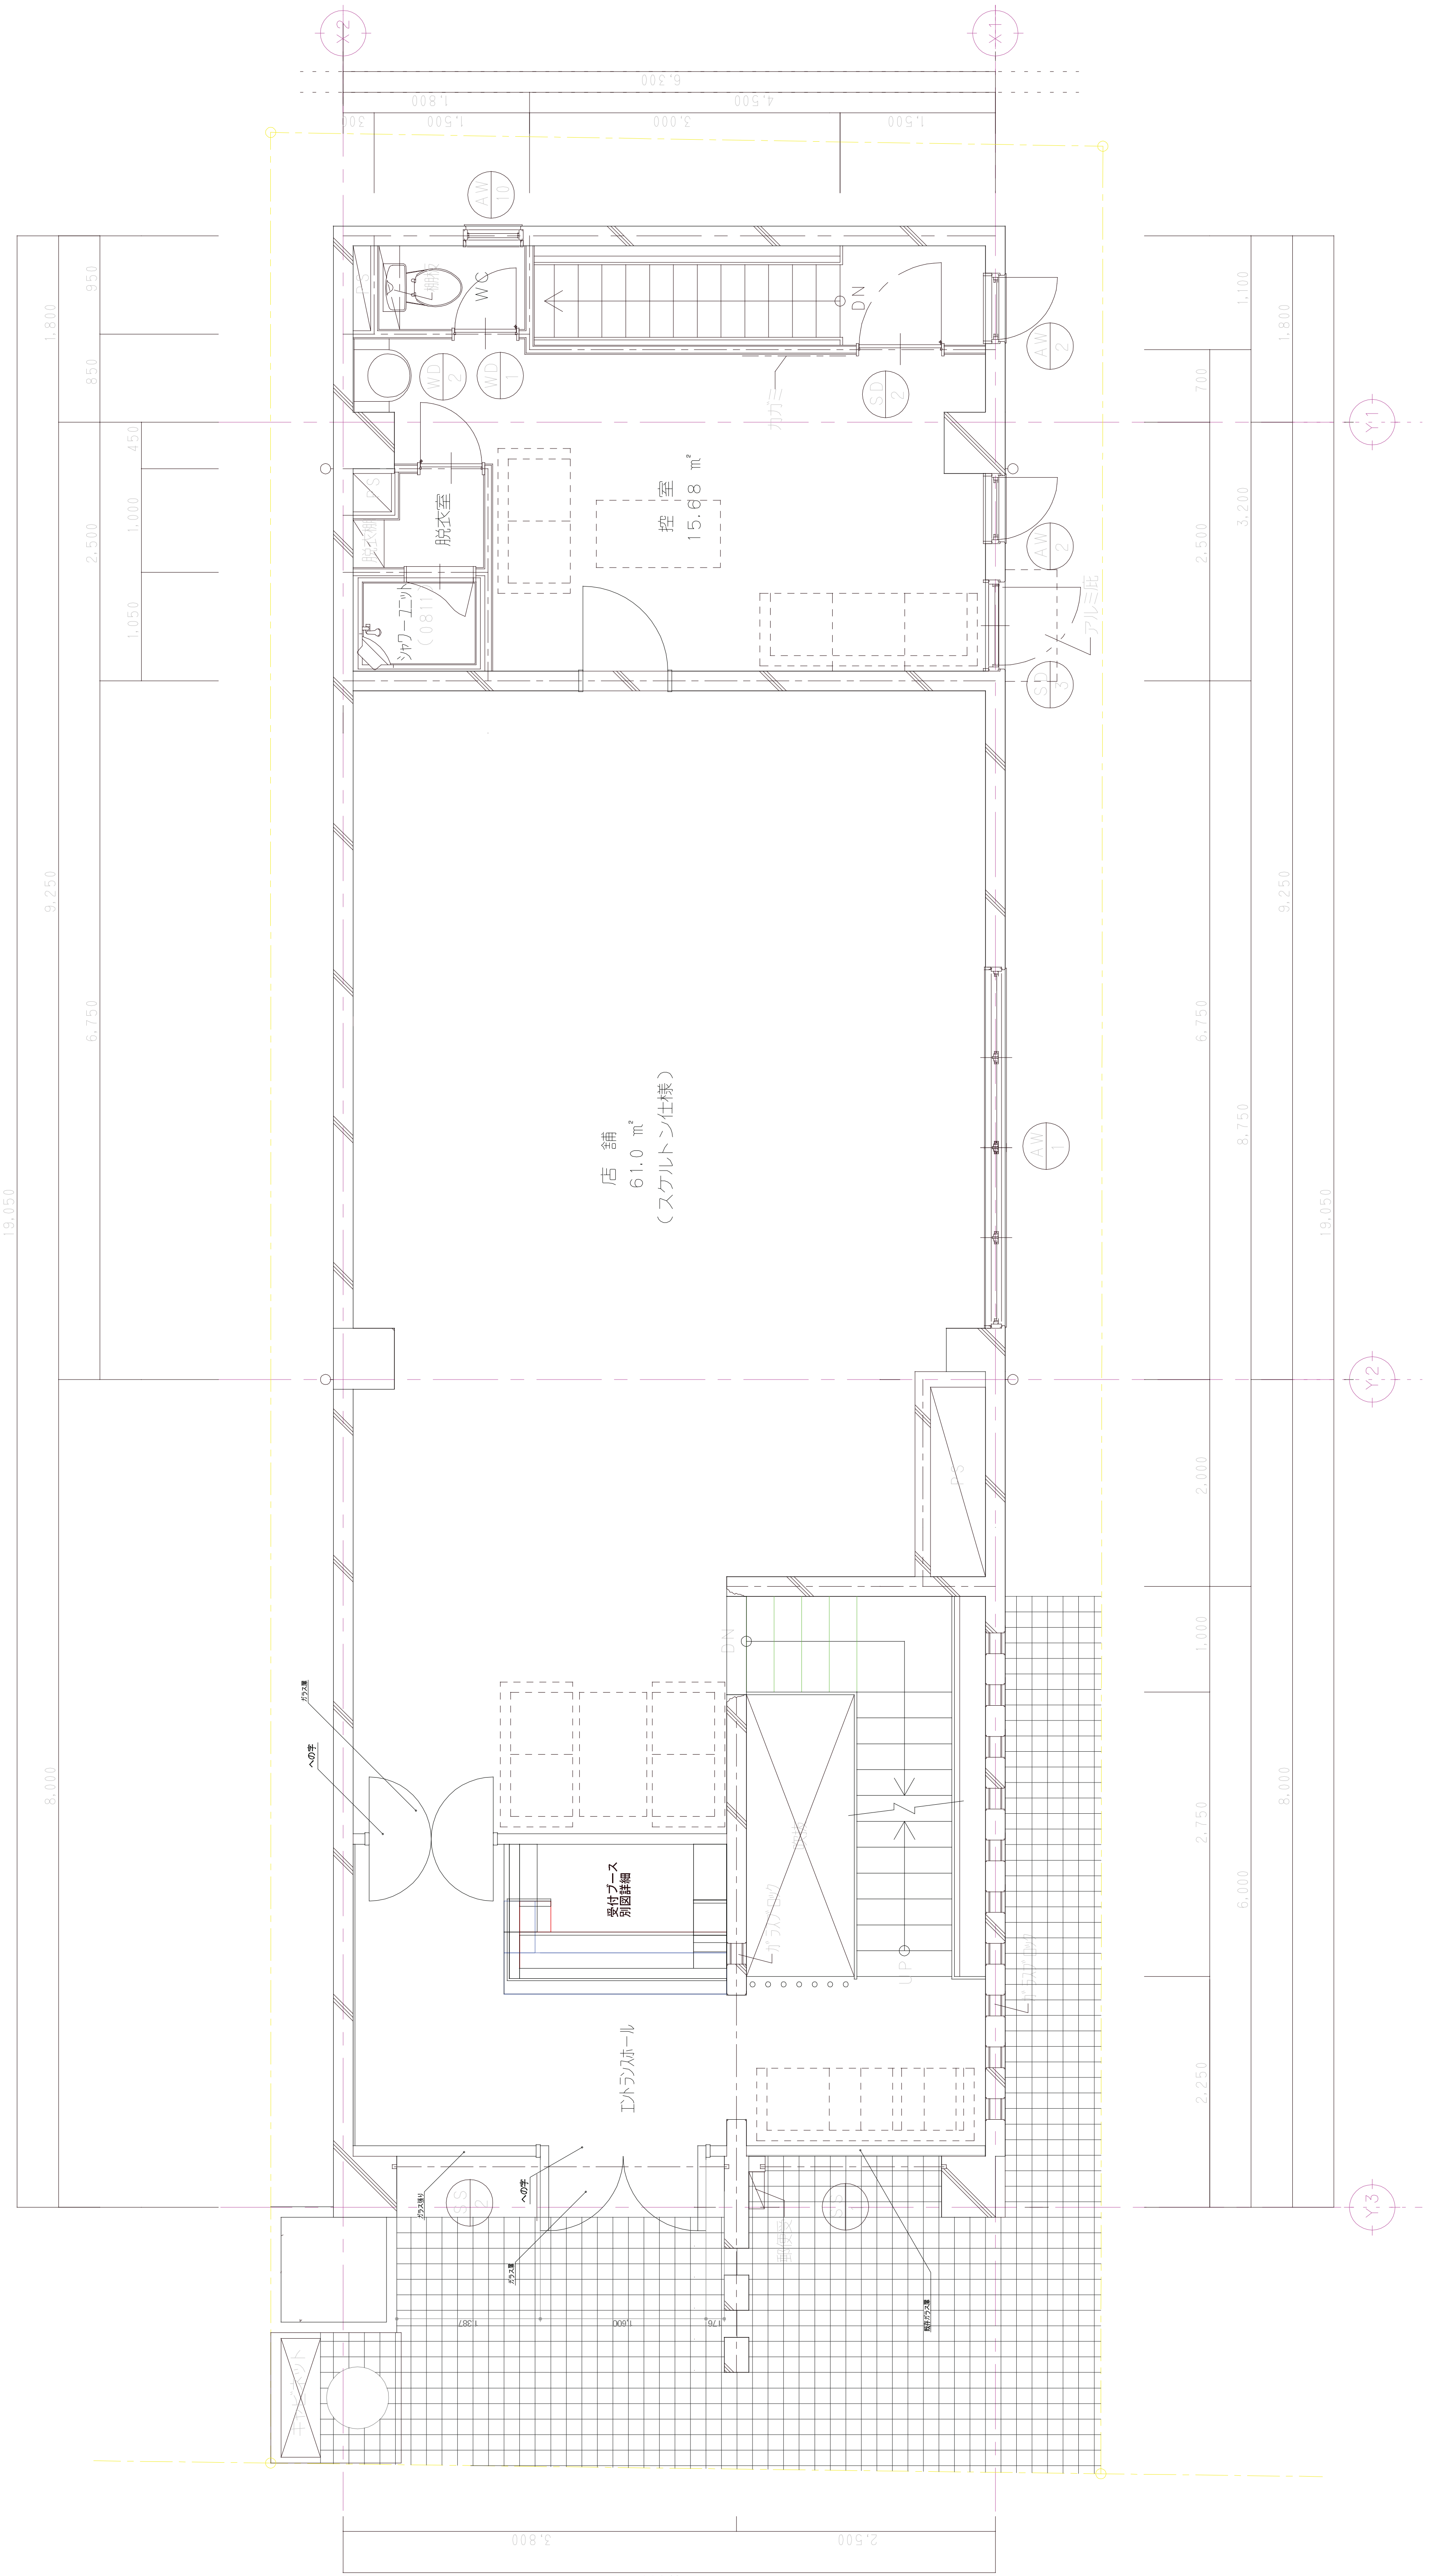X2
X1
6,300
1,800
4,500
300
1,500
3,000
1,500
AW 10
PS
棚板
WC
DN
AW 2
WD 2
WD 1
カガミ
SD 2
Y1
PS
脱衣室
脱衣棚
控室
15.68㎡
シャワーユニット
(0811)
AW 2
アルミ庇
SD 3
店舗
61.0㎡
(スケルトン仕様)
AW 1
Y2
PS
DN
ガラス扉
への字
受付ブース
別図詳細
吹抜
ガラスブロック
UP
ガラスブロック
エントランスホール
ガラス張り
SS 2
への字
ガラス扉
郵便受
SS 1
既存ガラス扉
Y3
1387
1,600
176
キャビネット
3,800
2,500
6,300
1,800
850
950
450
1,000
2,500
1,050
9,250
6,750
19,050
8,000
1,100
1,800
700
3,200
2,500
9,250
6,750
8,750
19,050
2,000
1,000
2,750
6,000
8,000
2,250